


# LOS PINAREJOS

RESIDENCIAL & CLUB DE GOLF

MANZANA C-5 PARCELAS (81 A 100)

MIRAFLORES DE LA SIERRA. MADRID

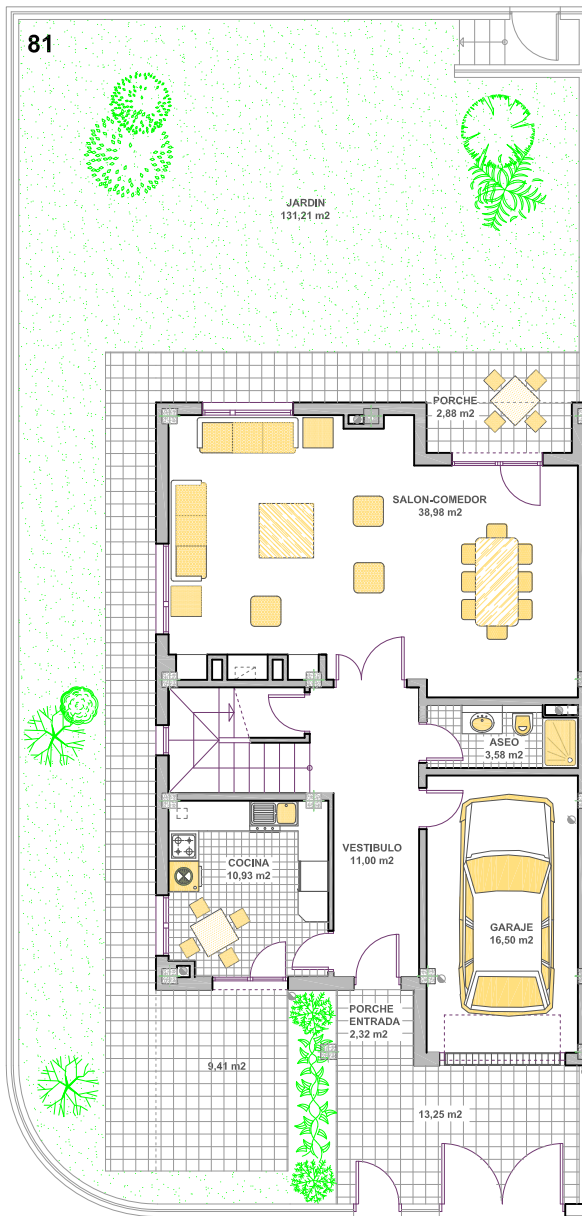


PLANTA BAJA

**SUPERFICIES ÚTILES PLANTA BAJA**

GARAJE	16,50 m <sup>2</sup>	PORCHE	2,88 m <sup>2</sup>
VESTIBULO	11,00 m <sup>2</sup>	SALON-COMEDOR	38,98 m <sup>2</sup>
ASEO	3,58 m <sup>2</sup>	PORCHE-ENTRADA	2,32 m <sup>2</sup>
COCINA	10,93 m <sup>2</sup>		
<b>TOTAL</b>			<b>86,19 m<sup>2</sup></b>

**SUPERFICIES CONSTRUIDA PLANTA BAJA**

<b>TOTAL</b>	<b>106,68 m<sup>2</sup></b>
--------------	-----------------------------

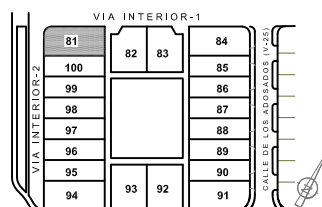

**ESQUINA 81**  
**PLANTA BAJA**  
Escala-1/150

ESTE DOCUMENTO CARECE DE VALOR CONTRACTUAL Y HACE REFERENCIA A LOS DISTINTOS TIPOS DE VIVIENDAS. TODA INFORMACION RELATIVA AL REAL DECRETO 518/99 DEL 27 DE ABRIL SE ENCUENTRA A DISPOSICION DEL PUBLICO EN NUESTRAS OFICINAS DE VENTA. ESTOS DOCUMENTOS PUEDEN SUFRIR MODIFICACIONES SIEN A REQUERIMIENTO DE LOS ORGANISMOS OFICIALES, SIEN POR DECISION DE LA DIRECCION FACULTATIVA.



Promueve:  
URBANIZADORA COLMENAR, SA  
www.lospinarejos.com  
www.colmenar.com




Arquitectos:  
RAFAEL NIETO SANGUINO  
RAFAEL NIETO RAVENTÓS  
www.rafaelnietaarquitectos.com

# LOS PINAREJOS

RESIDENCIAL & CLUB DE GOLF

MANZANA C-5 PARCELAS (81 A 100)

MIRAFLORES DE LA SIERRA. MADRID

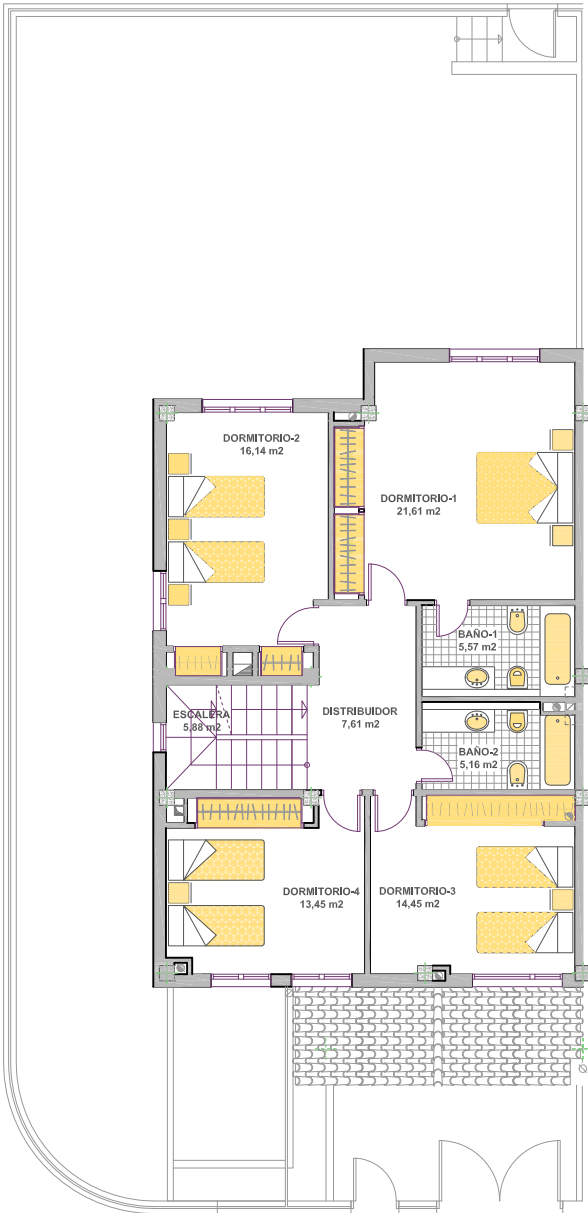


PLANTA ALTA

SUPERFICIES ÚTILES PLANTA ALTA

DORMITORIO-1	21,61 m <sup>2</sup>	BAÑO-1	5,57 m <sup>2</sup>
DORMITORIO-2	16,14 m <sup>2</sup>	BAÑO-2	5,16 m <sup>2</sup>
DORMITORIO-3	14,45 m <sup>2</sup>	DISTRIBUIDOR	7,61 m <sup>2</sup>
DORMITORIO-4	13,45 m <sup>2</sup>	ESCALERA	5,88 m <sup>2</sup>
<b>TOTAL</b>	<b>89,87 m<sup>2</sup></b>		

SUPERFICIES CONSTRUIDA PLANTA ALTA

<b>TOTAL</b>	<b>103,64 m<sup>2</sup></b>
--------------	-----------------------------

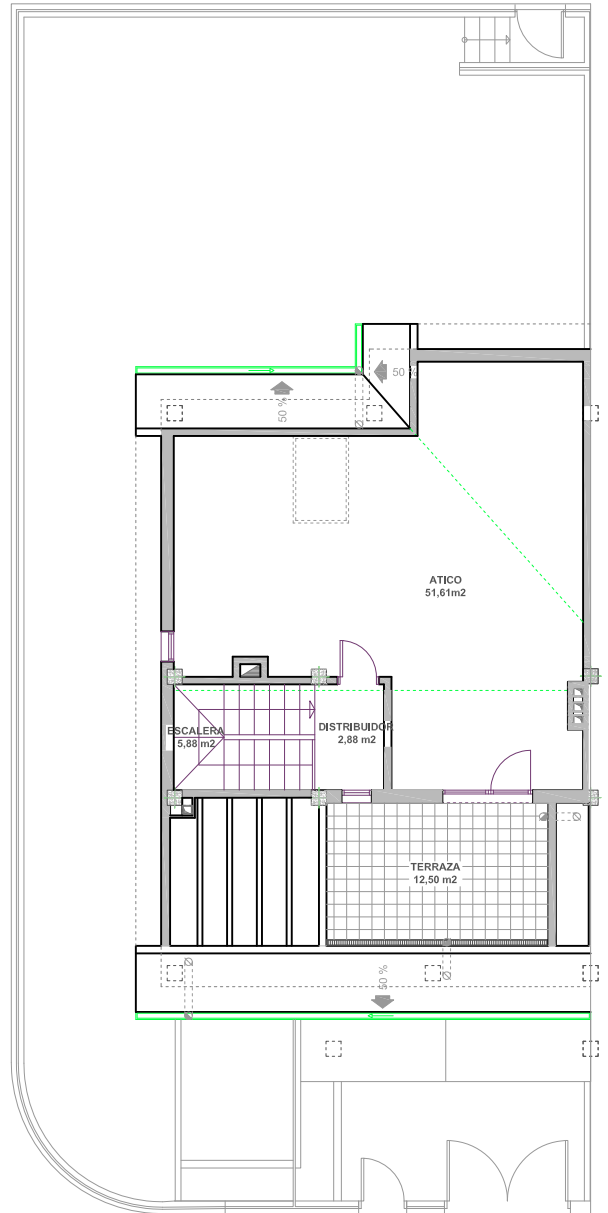

PLANTA ATICO

SUPERFICIES ÚTILES PLANTA ATICO

ATICO	51,61 m <sup>2</sup>
ESCALERA	5,88 m <sup>2</sup>
DISTRIBUIDOR	2,88 m <sup>2</sup>
TERRAZA	12,50 m <sup>2</sup>
<b>TOTAL</b>	<b>72,87 m<sup>2</sup></b>

SUPERFICIES CONSTRUIDA PLANTA ATICO

<b>TOTAL</b>	<b>72,75 m<sup>2</sup></b>
--------------	----------------------------



ESQUINA 81  
PLANTA ALTA Y ATICO  
Escala-1/150

ESTE DOCUMENTO CARECE DE VALOR CONTRACTUAL Y HACE REFERENCIA A LOS DISTINTOS TIPOS DE VIVIENDAS. TODA INFORMACION RELATIVA AL REAL DECRETO 5/18/99 DEL 27 DE ABRIL SE ENCUENTRA A DISPOSICION DEL PUBLICO EN NUESTRAS OFICINAS DE VENTA. ESTOS DOCUMENTOS PUEDEN SUFRIR MODIFICACIONES SIEN A REQUERIMIENTO DE LOS ORGANISMOS OFICIALES, SIEN POR DECISION DE LA DIRECCION FACULTATIVA.



Promueve:  
URBANIZADORA COLMENAR, SA  
www.lospinarejos.com  
www.colmenar.com



Arquitectos:  
RAFAEL NIETO SANGUINO  
RAFAEL NIETO RAVENTÓS  
www.rafaelnietaarquitectos.com