


# LOS PINAREJOS

RESIDENCIAL & CLUB DE GOLF

MANZANA C-5 PARCELAS (81 A 100)

MIRAFLORES DE LA SIERRA, MADRID

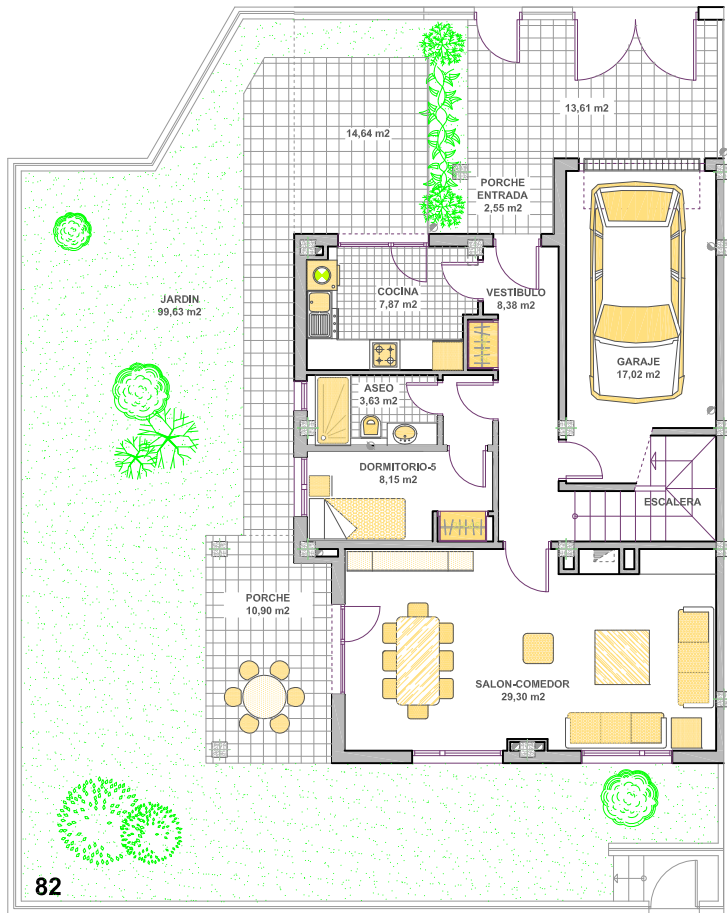


PLANTA BAJA

**SUPERFICIES UTILES PLANTA BAJA**

GARAJE	17,02 m <sup>2</sup>	PORCHE	10,90 m <sup>2</sup>
VESTIBULO	8,38 m <sup>2</sup>	SALON-COMEDOR	29,30 m <sup>2</sup>
ASEO	3,63 m <sup>2</sup>	PORCHE-ENTRADA	2,55 m <sup>2</sup>
COCINA	7,87 m <sup>2</sup>	DORMITORIO-5	8,15 m <sup>2</sup>
<b>TOTAL</b>			<b>87,80 m<sup>2</sup></b>

**SUPERFICIES CONSTRUIDA PLANTA BAJA**

<b>TOTAL</b>	<b>104,98 m<sup>2</sup></b>
--------------	-----------------------------

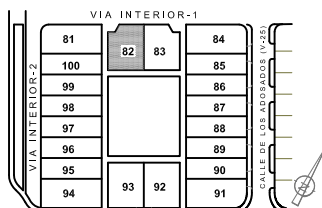

**PAREADO 82  
PLANTA BAJA**  
Escala-1/150

ESTE DOCUMENTO CARECE DE VALOR CONTRACTUAL Y HACE REFERENCIA A LOS DISTINTOS TIPOS DE VIVIENDAS. TODA INFORMACION RELATIVA AL REAL DECRETO 5/1989 DEL 27 DE ABRIL SE ENCUENTRA A DISPOSICION DEL PUBLICO EN NUESTRAS OFICINAS DE VENTA. ESTOS DOCUMENTOS PUEDEN SUFRIR MODIFICACIONES SIEMPRE A REQUERIMIENTO DE LOS ORGANISMOS OFICIALES, SIEMPRE POR DECISION DE LA DIRECCION FACULTATIVA.



Promueve:  
URBANIZADORA COLMENAR, SA  
www.lospinarejos.com  
www.colmenar.com




Arquitectos:  
RAFAEL NIETO SANGUINO  
RAFAEL NIETO RAVENTÓS  
www.rafaelnietoarquitectos.com

# LOS PINAREJOS

RESIDENCIAL & CLUB DE GOLF

MANZANA C-5 PARCELAS (81 A 100)

MIRAFLORES DE LA SIERRA. MADRID

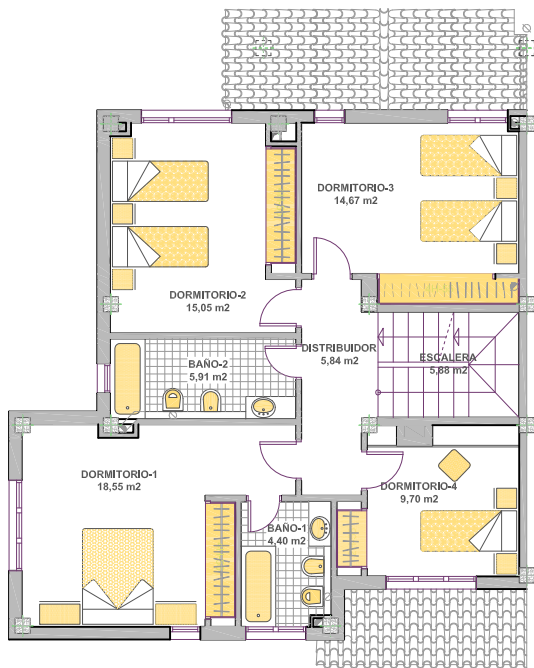


PLANTA ALTA

**SUPERFICIES UTILES PLANTA ALTA**

DORMITORIO-1	18,55 m <sup>2</sup>	BAÑO-1	4,40 m <sup>2</sup>
DORMITORIO-2	15,05 m <sup>2</sup>	BAÑO-2	5,91 m <sup>2</sup>
DORMITORIO-3	14,67 m <sup>2</sup>	DISTRIBUIDOR	5,84 m <sup>2</sup>
DORMITORIO-4	9,70 m <sup>2</sup>	ESCALERA	5,88 m <sup>2</sup>
<b>TOTAL</b>	<b>80,00 m<sup>2</sup></b>		

**SUPERFICIES CONSTRUIDA PLANTA ALTA**

<b>TOTAL</b>	<b>93,74 m<sup>2</sup></b>
--------------	----------------------------

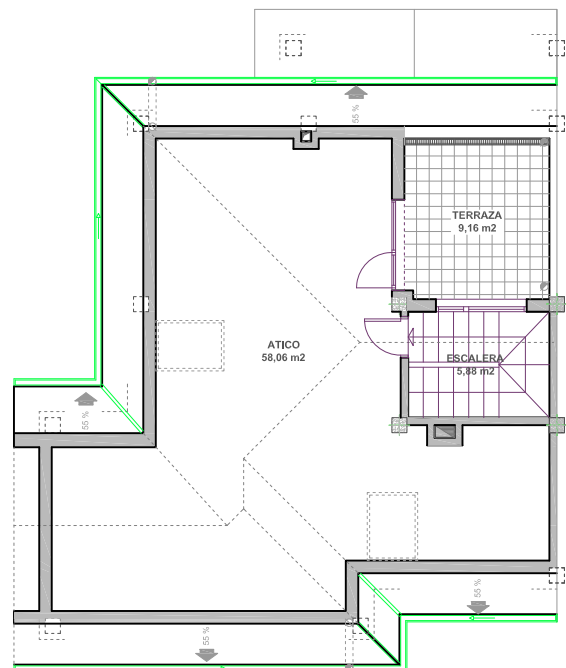

PLANTA ATICO

**SUPERFICIES UTILES PLANTA ATICO**

ATICO	58,06 m <sup>2</sup>
ESCALERA	5,88 m <sup>2</sup>
TERRAZA	9,16 m <sup>2</sup>
<b>TOTAL</b>	<b>73,10 m<sup>2</sup></b>

**SUPERFICIES CONSTRUIDA PLANTA ATICO**

<b>TOTAL</b>	<b>84,85 m<sup>2</sup></b>
--------------	----------------------------



Promueve:  
URBANIZADORA COLMENAR, SA  
www.lospinarejos.com  
www.colmenar.com



Arquitectos:  
RAFAEL NIETO SANGUINO  
RAFAEL NIETO RAVENTÓS  
www.rafaelnetoarquitectos.com



**PAREADO 82**  
**PLANTA ALTA Y ATICO**  
Escala-1/150